

STADT WÜRSELEN



Flächennutzungsplan Änderung Nr. 23

Bereich: Bahnhofstraße - Alter Bahnhof

Die Aufstellung der Änderung Nr. 23 des Flächen-nutzungsplanes wurde vom Ausschuss für Umwelt, Stadtentwicklung und Mobilität der Stadt Würselen am **10.09.2024** beschlossen.
Der Entwurf dieser Änderung des Flächennutzungs-planes einschließlich der Begründung wurde gem. §3(2) BauGB nach Bekanntmachung am in der Zeit vom bis einschließlich im Internet veröffentlicht und zusätzlich öffentlich ausgelegt.

Würselen, den

(Amtsleitung A 61)

Dieser Flächennutzungsplan ist gem. § 6 BauGB mit Verfügung vom durch die Bezirksregierung Köln genehmigt worden.

Az. Nr.

Köln, den

(Bezirksregierung)

Die Genehmigung des Flächennutzungsplanes durch die Bezirksregierung Köln wurde gemäß § 6 (5) BauGB am ortsüblich bekanntgegeben.
Der Flächennutzungsplan ist damit wirksam geworden.

Würselen, den

(Amtsleitung A 61)

Der Rat der Stadt hat die fristgemäß vorgebrachten Anregungen geprüft und diesen Flächennutzungsplan in der Sitzung vom beschlossen.

Es wird bestätigt, dass der Inhalt dieses Flächen-nutzungsplanes mit seinen Darstellungen durch Zeichnung, Farbe, Schrift und Text mit den hierzu ergangenen Beschlüssen des Rates der Stadt Würselen übereinstimmt.

Würselen, den

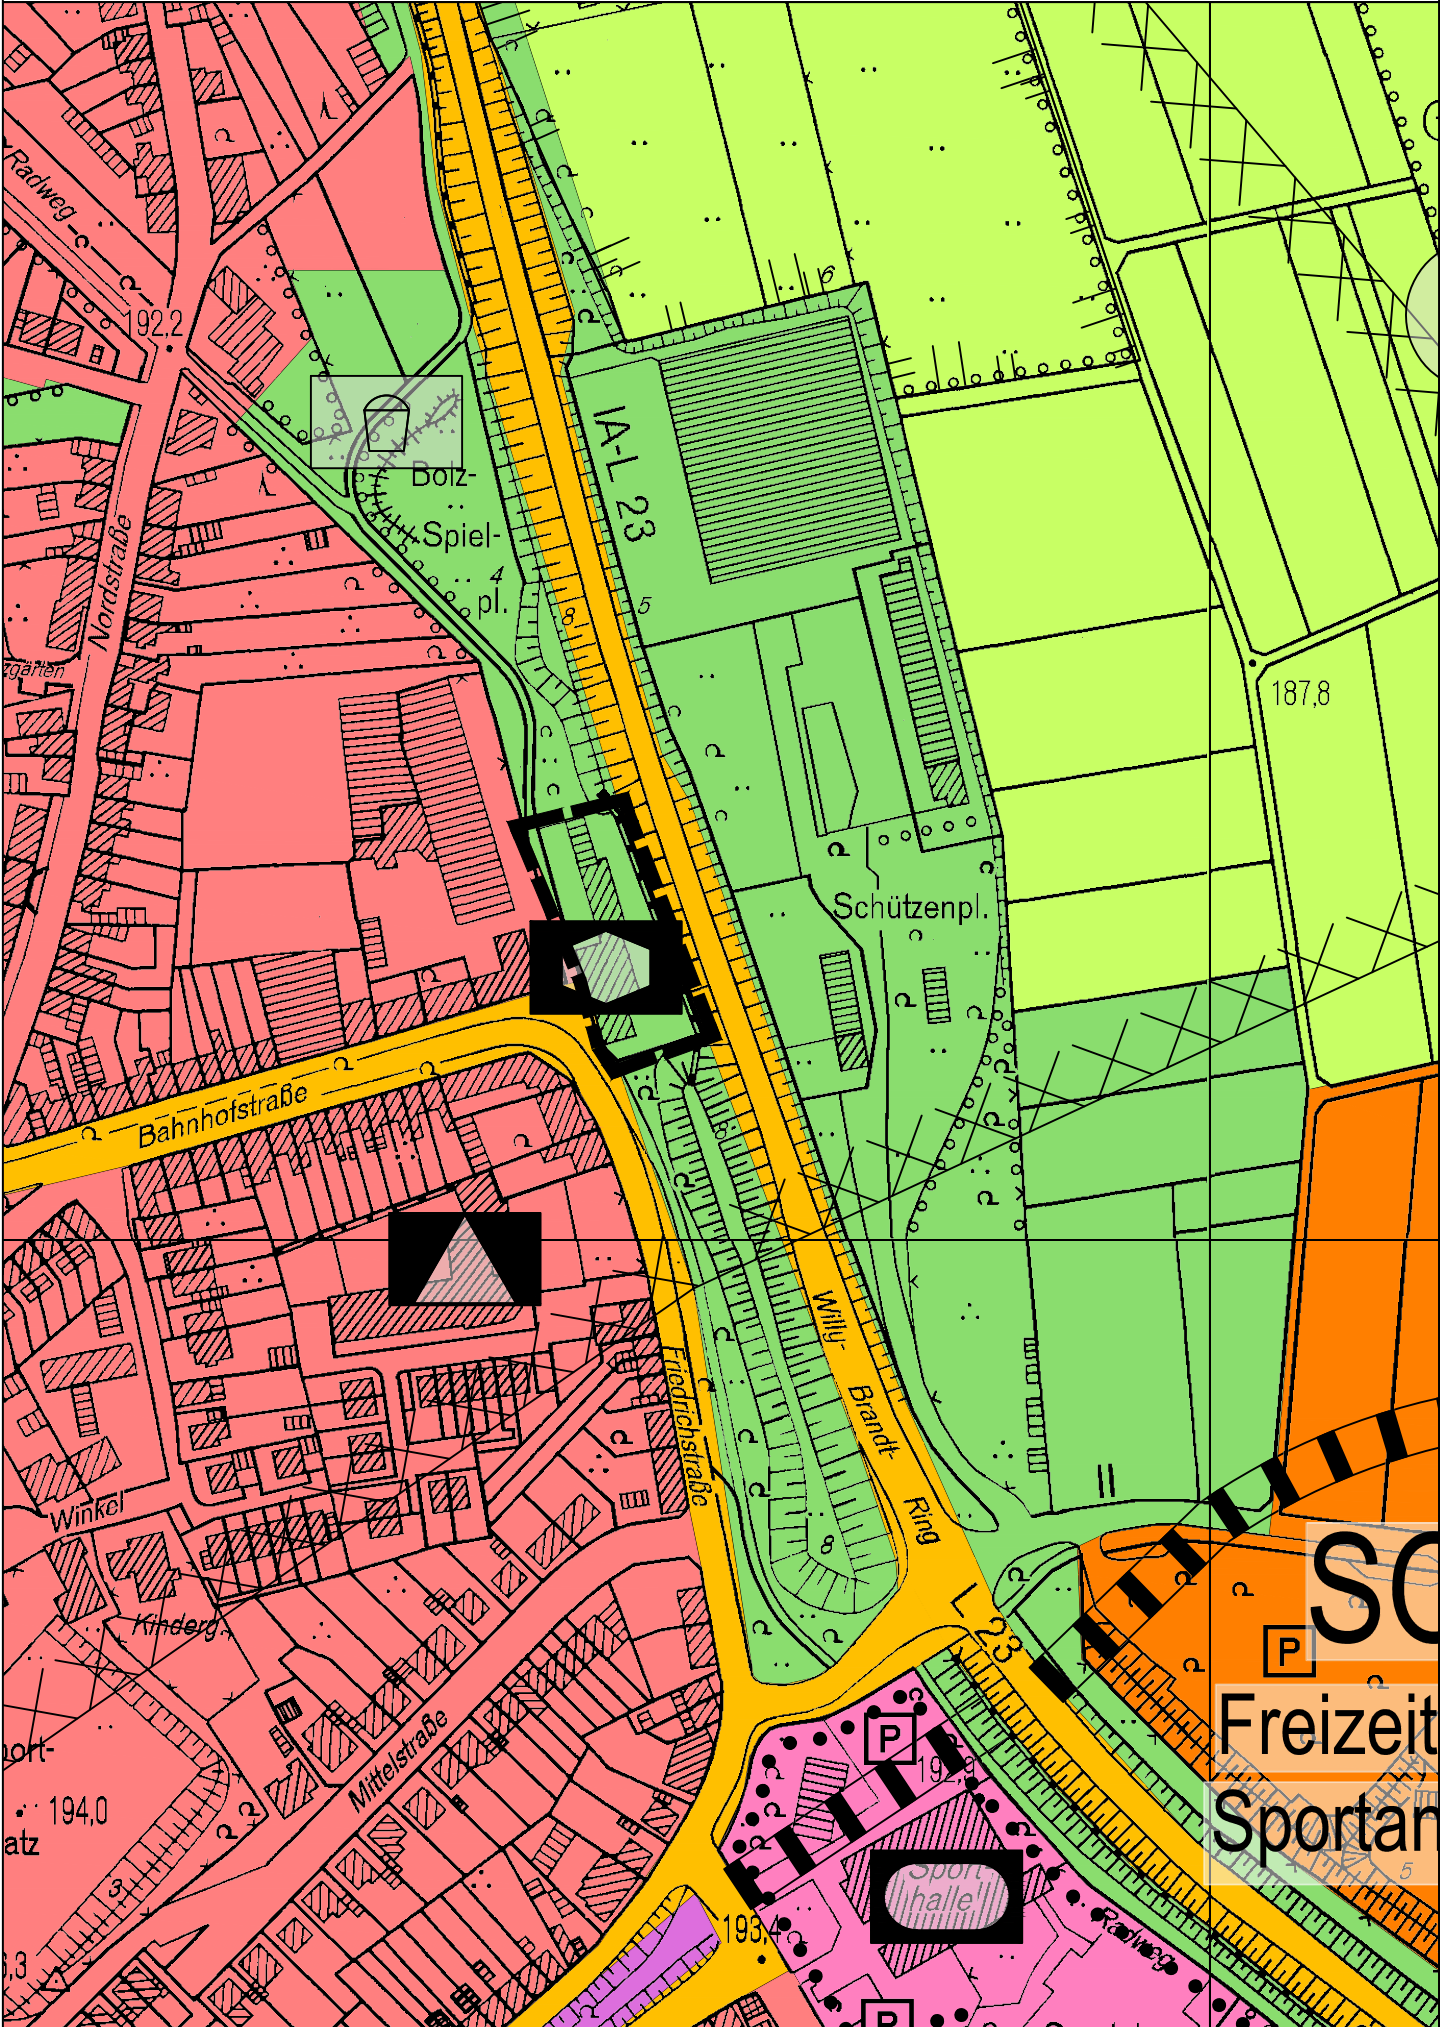
(Bürgermeister)

Entwurf und Bearbeitung des Flächennutzungsplanes erfolgte durch das Planungsamt (A 61) der Stadt Würselen.


Würselen, den

(Amtsleitung A 61)




Auszug aus dem FNP



Änderung

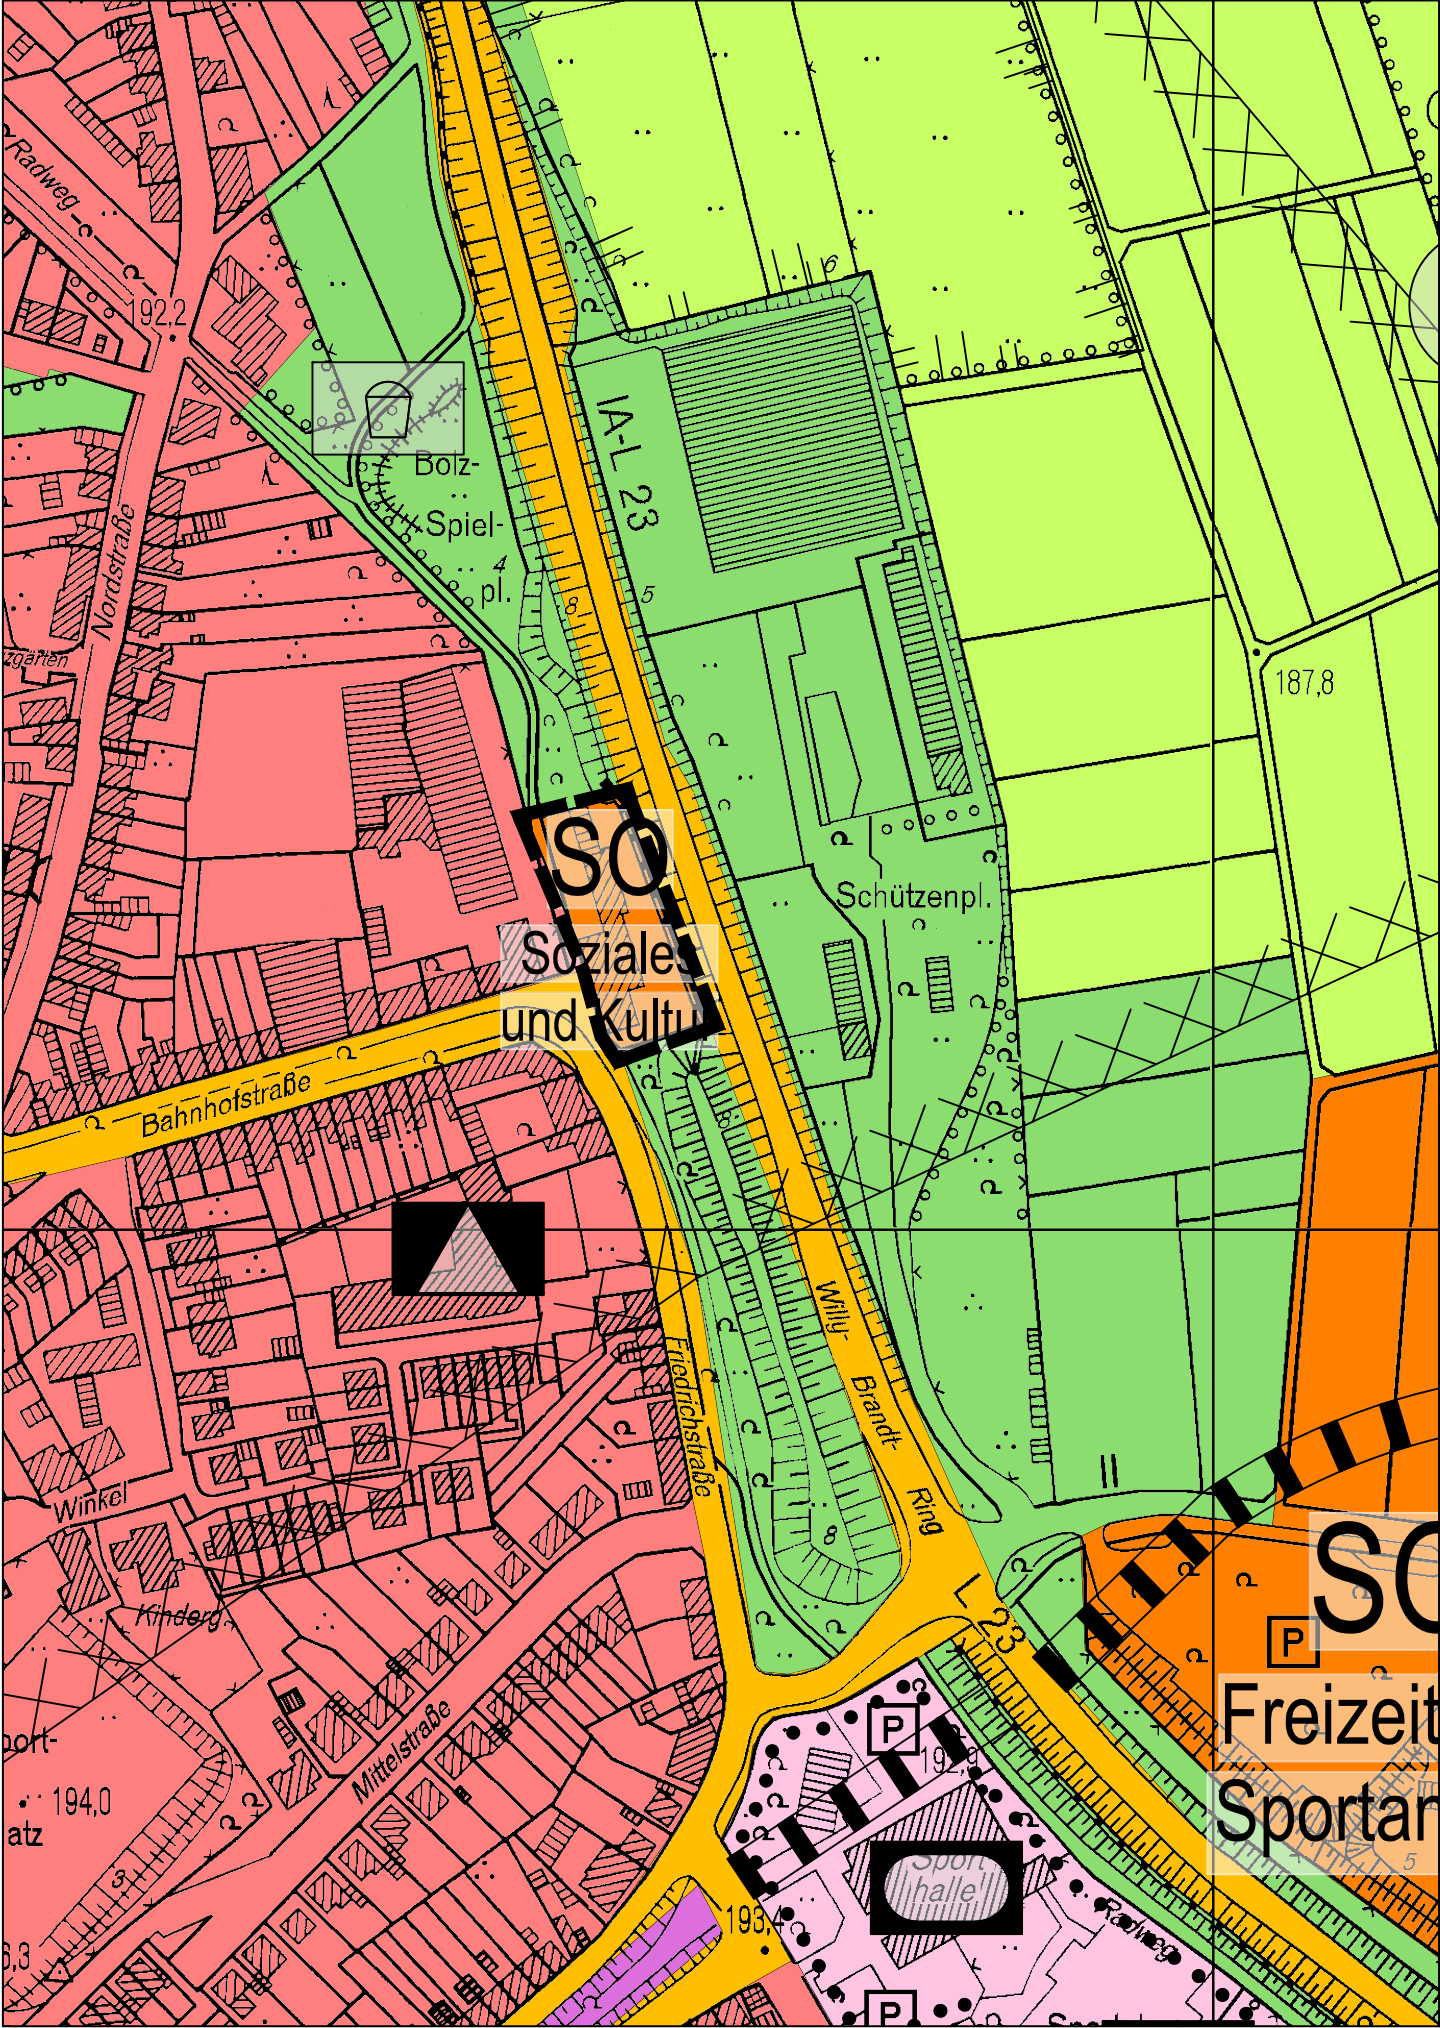

Legende

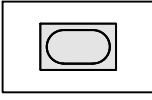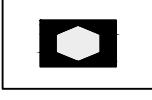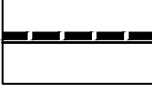-  Sonstige Sondergebiete: Soziales und Kultur
-  Grünflächen
-  Sportplatz
-  Sozialen Zwecken dienende Gebäude und Einrichtungen
-  Kennzeichnung nach § 5 Abs. 3 Nr. 1 BauGB
Bereich mit möglichen, im oberflächennahen Bergbau begründeten, Einwirkungen auf die Tagesoberfläche
-  Grenze des räumlichen Geltungsbereiches der Flächennutzungsplanänderung



M. 1 : 2.500