


STADT WÜRSELEN
Flächennutzungsplan
Änderung Nr. 19

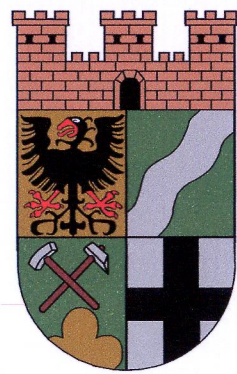

Bereich: Fronhofstraße, Neusener Straße

Die Aufstellung der Änderung Nr. 19 des Flächen-nutzungsplanes wurde vom Ausschuss für Umwelt, Stadtentwicklung und Mobilität der Stadt Würselen am 12.9.25 beschlossen.
Der Entwurf dieser Änderung des Flächennutzungs-planes einschließlich der Begründung wurde gem. §3(2) BauGB nach Bekanntmachung am 4.4.25 in der Zeit vom 2.4.25 bis einschließlich 16.5.25 im Internet veröffentlicht und zusätzlich öffentlich ausgelegt.

Würselen, den 08.07.2025
[Signature]
(Amtsleitung A 61)

Der Rat der Stadt hat die fristgemäß vorgebrachten Anregungen geprüft und diesen Flächennutzungsplan in der Sitzung vom 3.7.25 beschlossen.
Es wird bestätigt, dass der Inhalt dieses Flächen-nutzungsplanes mit seinen Darstellungen durch Zeichnung, Farbe, Schrift und Text mit den hierzu ergangenen Beschlüssen des Rates der Stadt Würselen übereinstimmt.

Würselen, den 15.07.25
[Signature]
(Bürgermeister)

Dieser Flächennutzungsplan ist gem. § 6 BauGB mit Verfügung vom durch die Bezirksregierung Köln genehmigt worden.

Az. Nr.

Köln, den

.....
(Bezirksregierung)

Entwurf und Bearbeitung des Flächennutzungsplanes erfolgte durch das Planungsamt (A 61) der Stadt Würselen.

Würselen, den 04.04.2025
[Signature]
(Amtsleitung A 61)

Die Genehmigung des Flächennutzungsplanes durch die Bezirksregierung Köln wurde gemäß § 6 (5) BauGB am ortsüblich bekanntgegeben.
Der Flächennutzungsplan ist damit wirksam geworden.

Würselen, den


.....
(Amtsleitung A 61)

Die Zweitausfertigung stimmt mit der 1. Ausfertigung überein.

Würselen, den

.....

Änderung

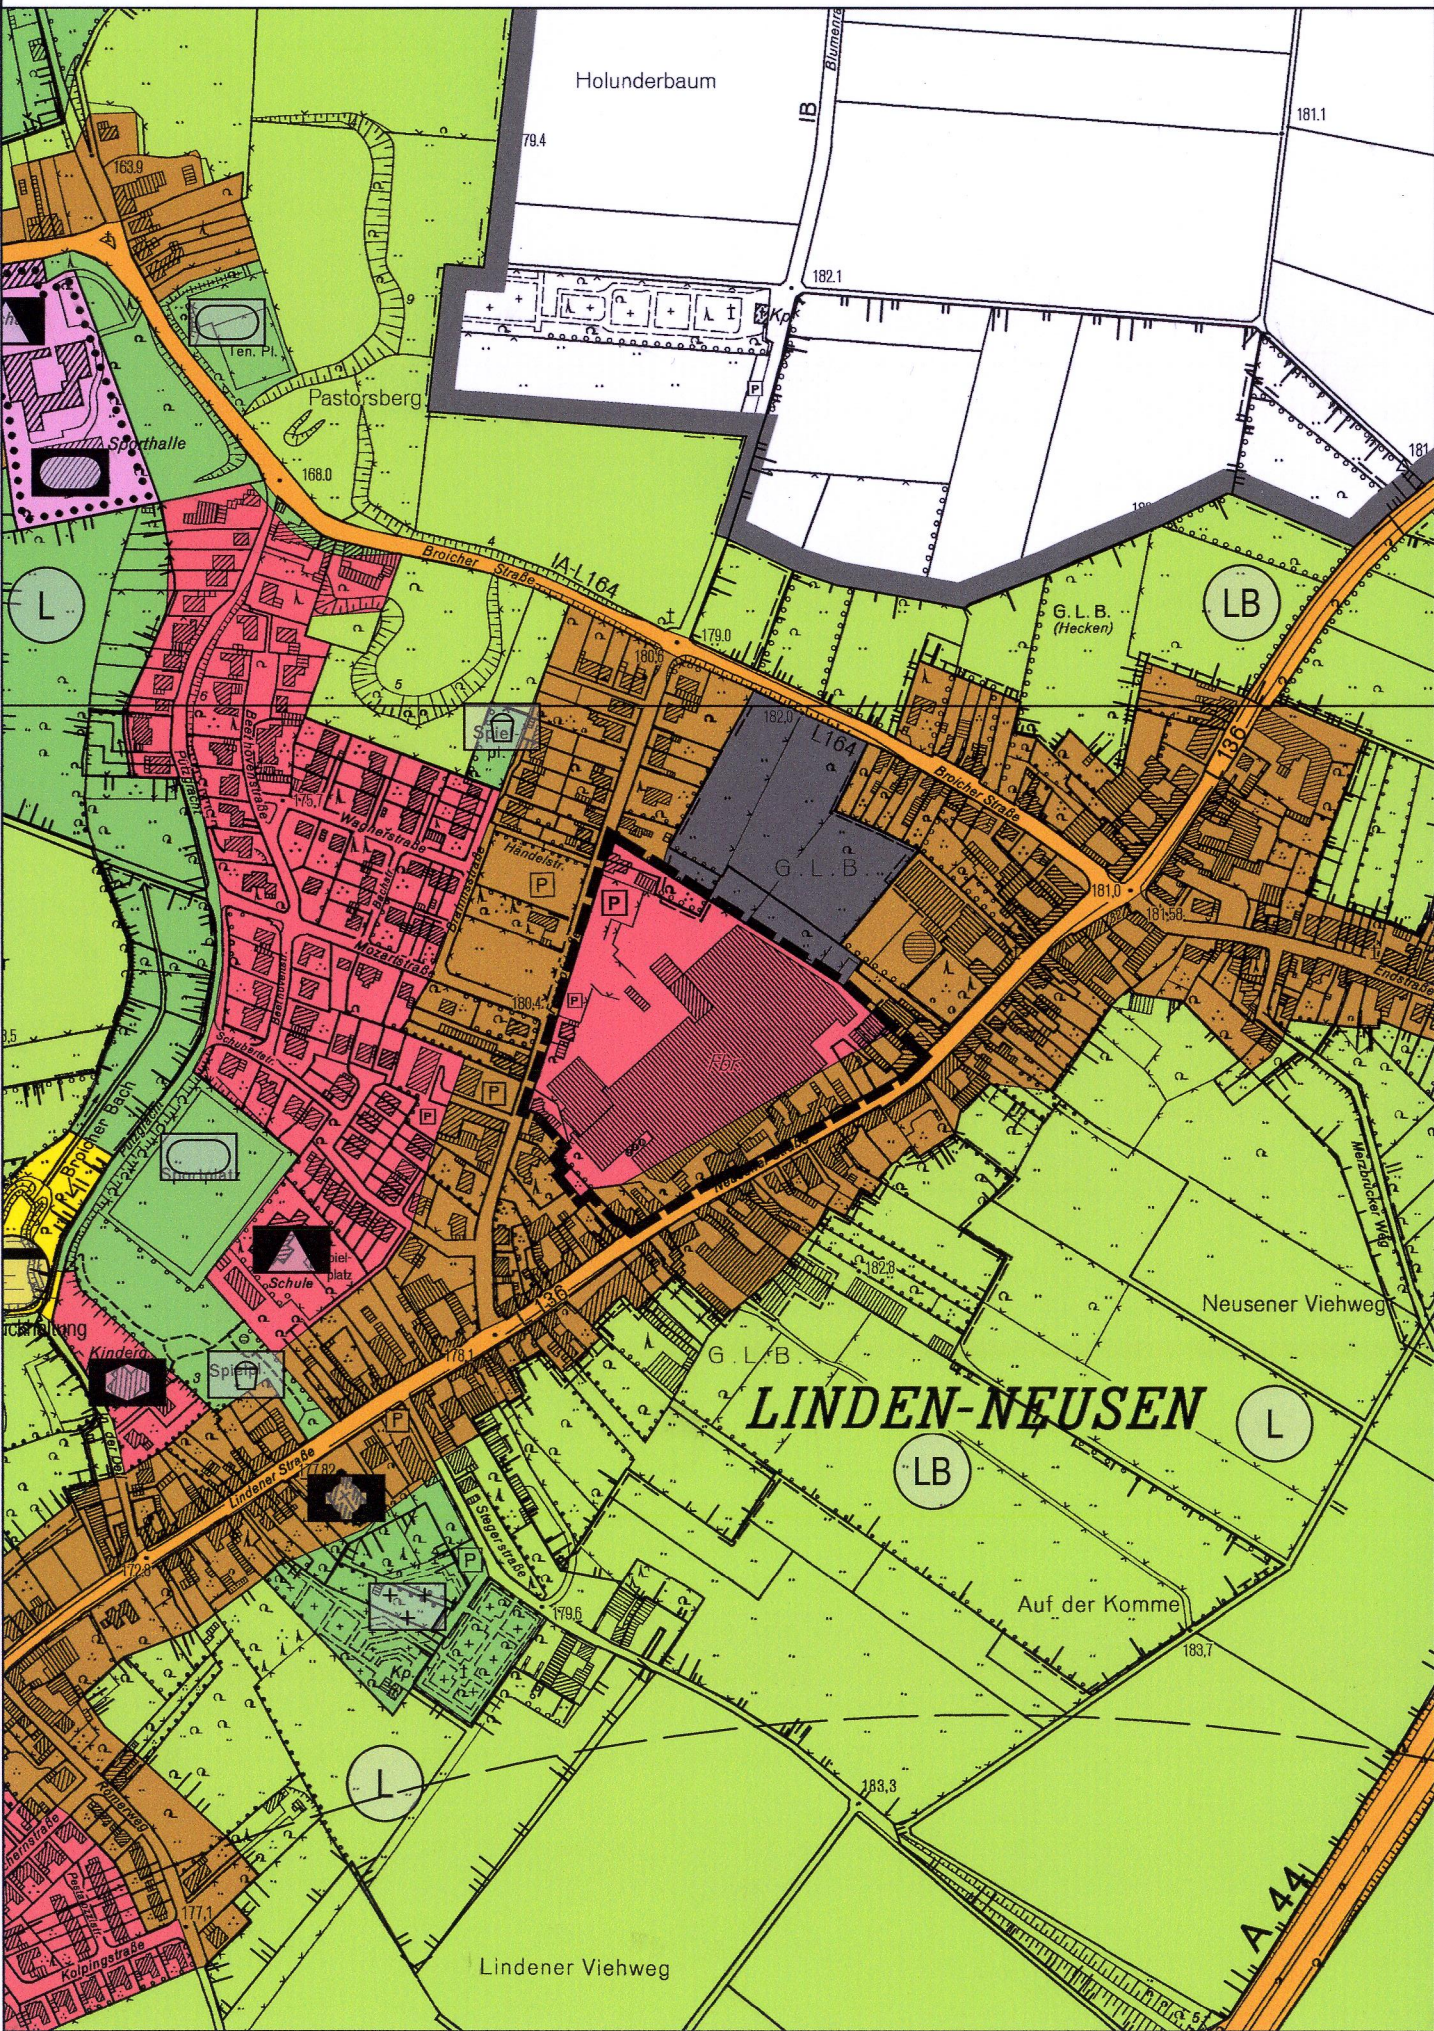

Legende

- Wohnbauflächen
- Gemischte Bauflächen
- Gewerbliche Bauflächen
- Grenze des räumlichen Geltungsbereiches der Flächennutzungsplanänderung



M. 1 : 5.000