


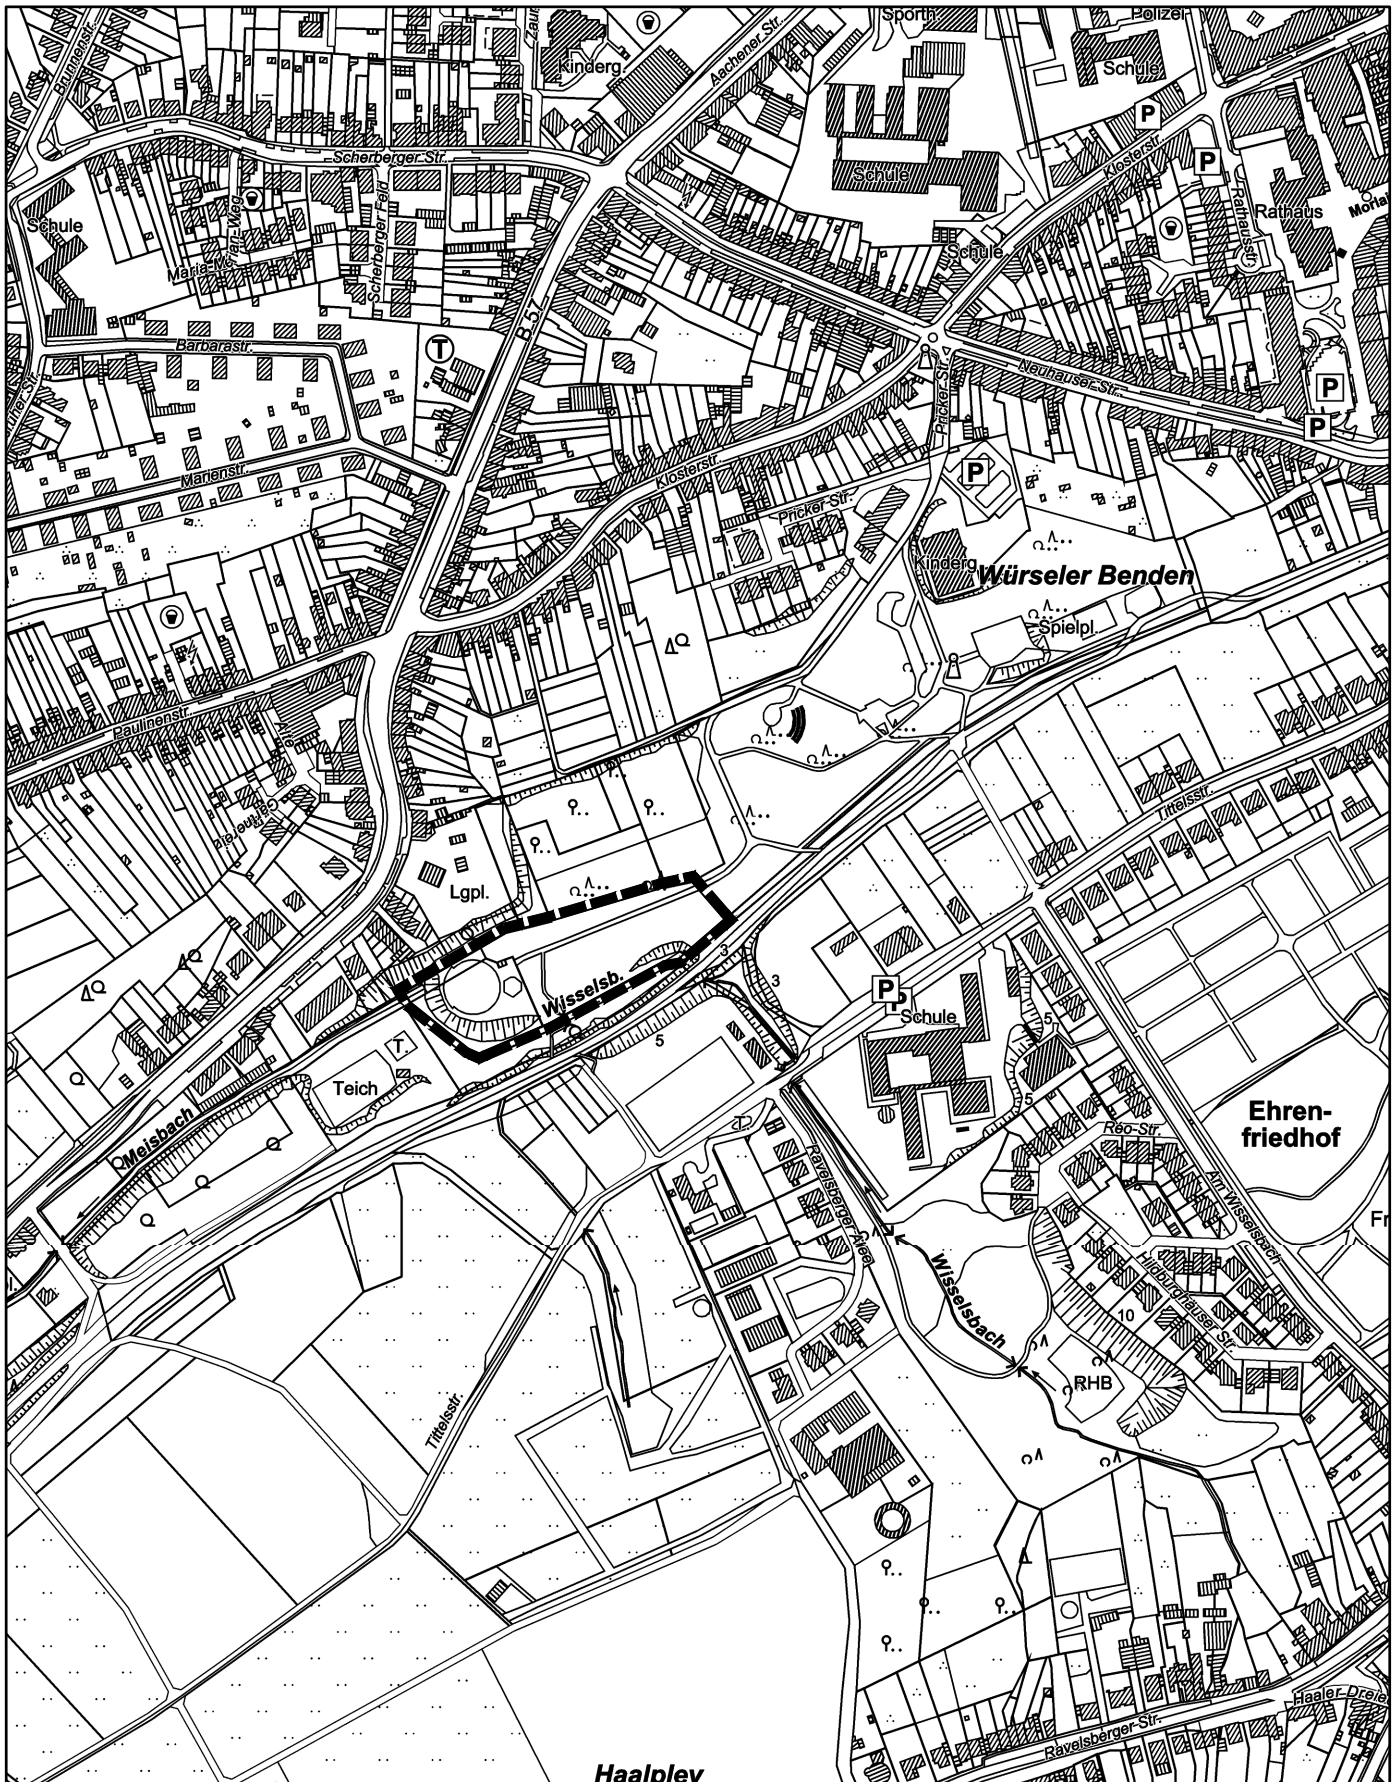

Kartengrundlage © Land NRW, Datenlizenz Deutschland – Zero – Version 2.0 (www.govdata.de/dl-de/zero-2-0)

Bebauungsplan Nr. 239

Bereich: Regenrückhaltebecken Stadtgarten

Übersicht M. ca. 1 : 5.000