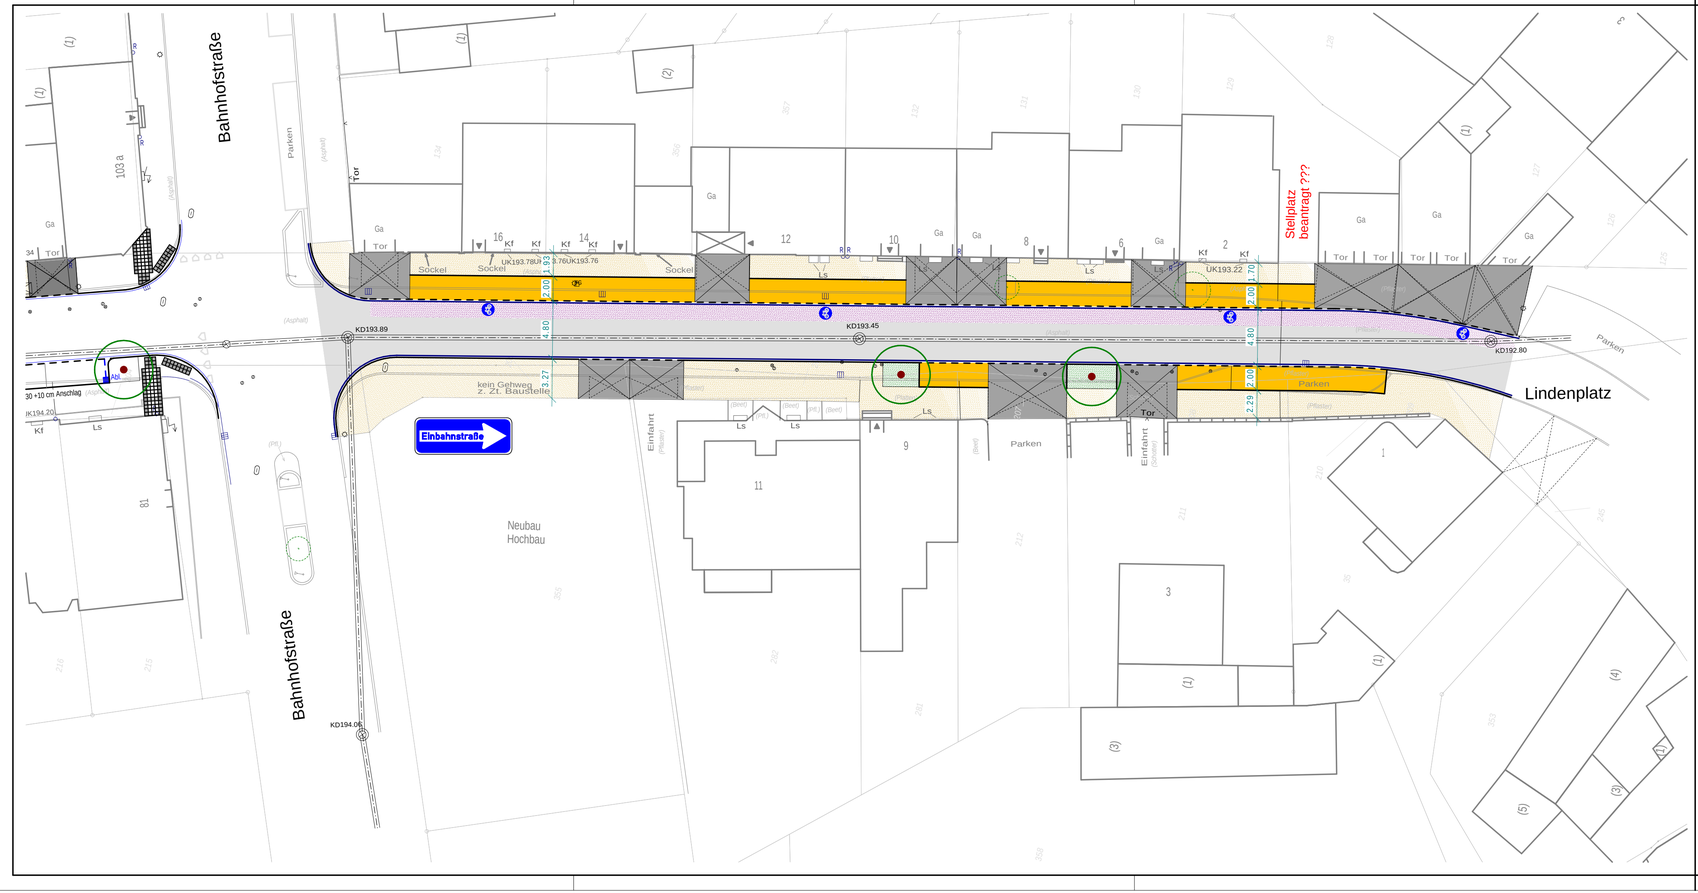

L E G E N D E :

neue Fahrbahn	Asphalt
neue Parkflächen	Betonsteinpflaster 10/20/8 cm anthrazit
neuer Gehweg	Betonsteinpflaster 10/20/8 cm grau
neue Einfahrt	Betonsteinpflaster 10/20/8 cm grau
neuer Hochbord	HB 15/30
neuer Rundbord	RB 15/22
neuer Tiefbord	TB 8/20
neue 1-zeilige Rinne 16/16/14 bzw. 16/24/14 cm	
neue Grünfläche	
neue Bäume	
neuer Straßenablauf 50/50 cm	
194.93 vorh. Höhen	
⊙194.20 gepl. Höhen	

Datum/Name	Art der Änderung:

Stadt Würselen
Fachdienst 4.2 - Tiefbau

Anlage: 3.1
Blatt Nr.: 1/1

Maßnahme:

Umbau
Kreuzstraße
in Würselen

Inhalt:

Lageplan
von Bahnhofstraße bis Lindenplatz

Maßstab : 1:250 (0 – 5 – 10 m)

	Datum	Name
Projektleitung:	Juni 2017	Rößler
Projektbearbeitung:	Juni 2017	Kosak
Projekt Nr.: Wue 69	Blattgröße (m)	
...\ Wue 69 \ LP_69_Einbahnstraße_ab_Bahnhofstr.std	0,76 x 0,297 0,23 qm	

Stadt Würselen
Fachdienst 4.2
Morlaixplatz 1
52146 Würselen

INGENIEURBÜRO
DIPLOM-INGENIEUR GÜNTHER GEßENICH
Tiefbau · Kanalbau · Wasserwirtschaft · Straßenbau · Versorgung
Rotter Bruch 6
52068 Aachen
Tel.: (0241) 158905
Fax: (0241) 158969
geha-ing-buero@t-online.de

Freigabe Bauherr
Datum / Unterschrift Bauherr

Ing.-Büro
Datum / Unterschrift Ing.-Büro

Ingenieurkammer-Bau
Nordrhein-Westfalen
Mitglied der Kammer