


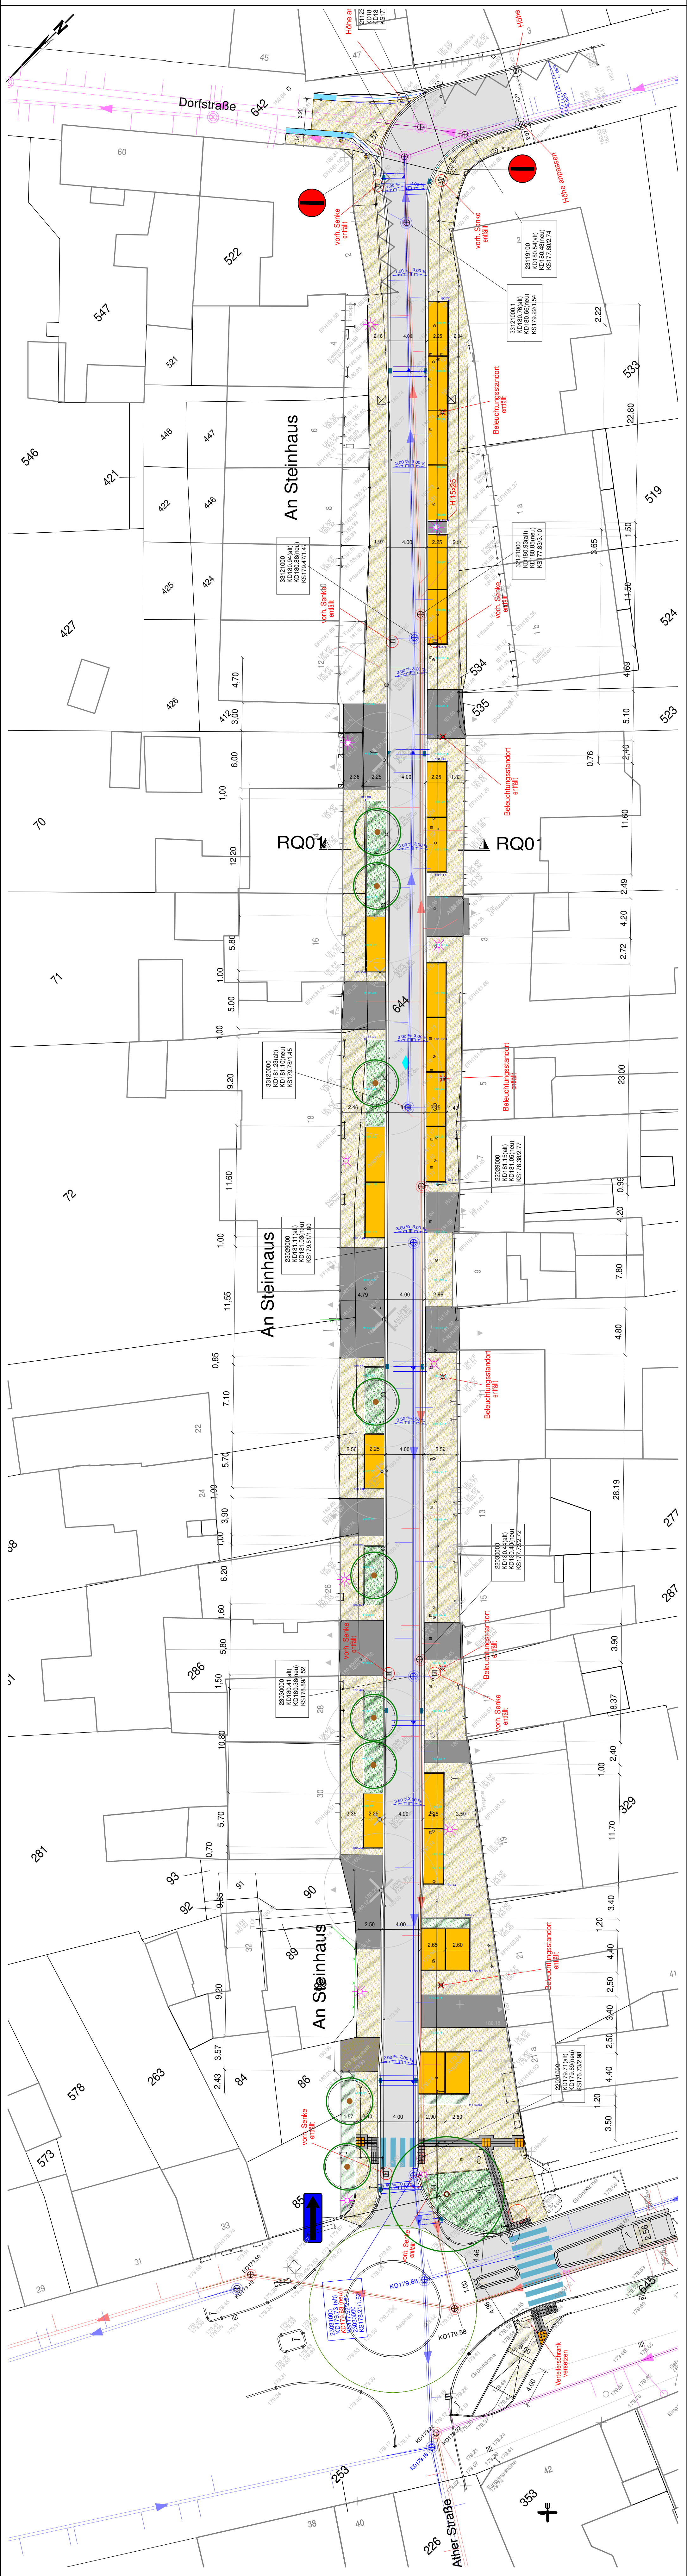

LEGENDE :

- Asphalt
- Betonsteinpflaster 20/10/10 cm anthrazit
- Betonsteinplatten 30/30/8 cm
- Betonsteinpflaster 20/10/10 cm grau
- HB 15/30
- RB 15/22
- TB 10/20
- 16/16/14 cm oder 16/24/14 cm
- neue Fahrbahn
- neue Parkflächen
- neuer Gehweg
- neue Einfahrt
- neuer Hochbord
- neuer Rundbord
- neuer Tiefbord
- neue 1-zellige Rinne
- neue Grünfläche
- neue Bäume
- neue Lampe
- neuer Straßenablauf 30/50 cm

	Datum	Name	Art der Änderung:

**Stadt Würselen**
Fachdienst 4.2 - Tiefbau

**Umbau
An Steinhaus
in Würselen**

Maßnahme:
Anlage:
Blatt Nr.:

Lageplan			
Inhalt:	Projektleitung:	Datum	Name
	Projektschreibung:		
	Projekt Nr.:		
Maßstab:	1:250	0 5 10 m	Blattgröße (m)

Stadt Würselen Fachdienst 4.2 Moralplatz 1 52146 Würselen		Ing.-Büro	Datum / Unterschrift Ing.-Büro
Freigabe Bauherr			
Datum / Unterschrift Bauherr			